Фрагмент плану 4-го поверху в осях 20-29, А-Е (1:100). Дренажна система
Схема системи автоматичної підпитки системи СКП-3,4

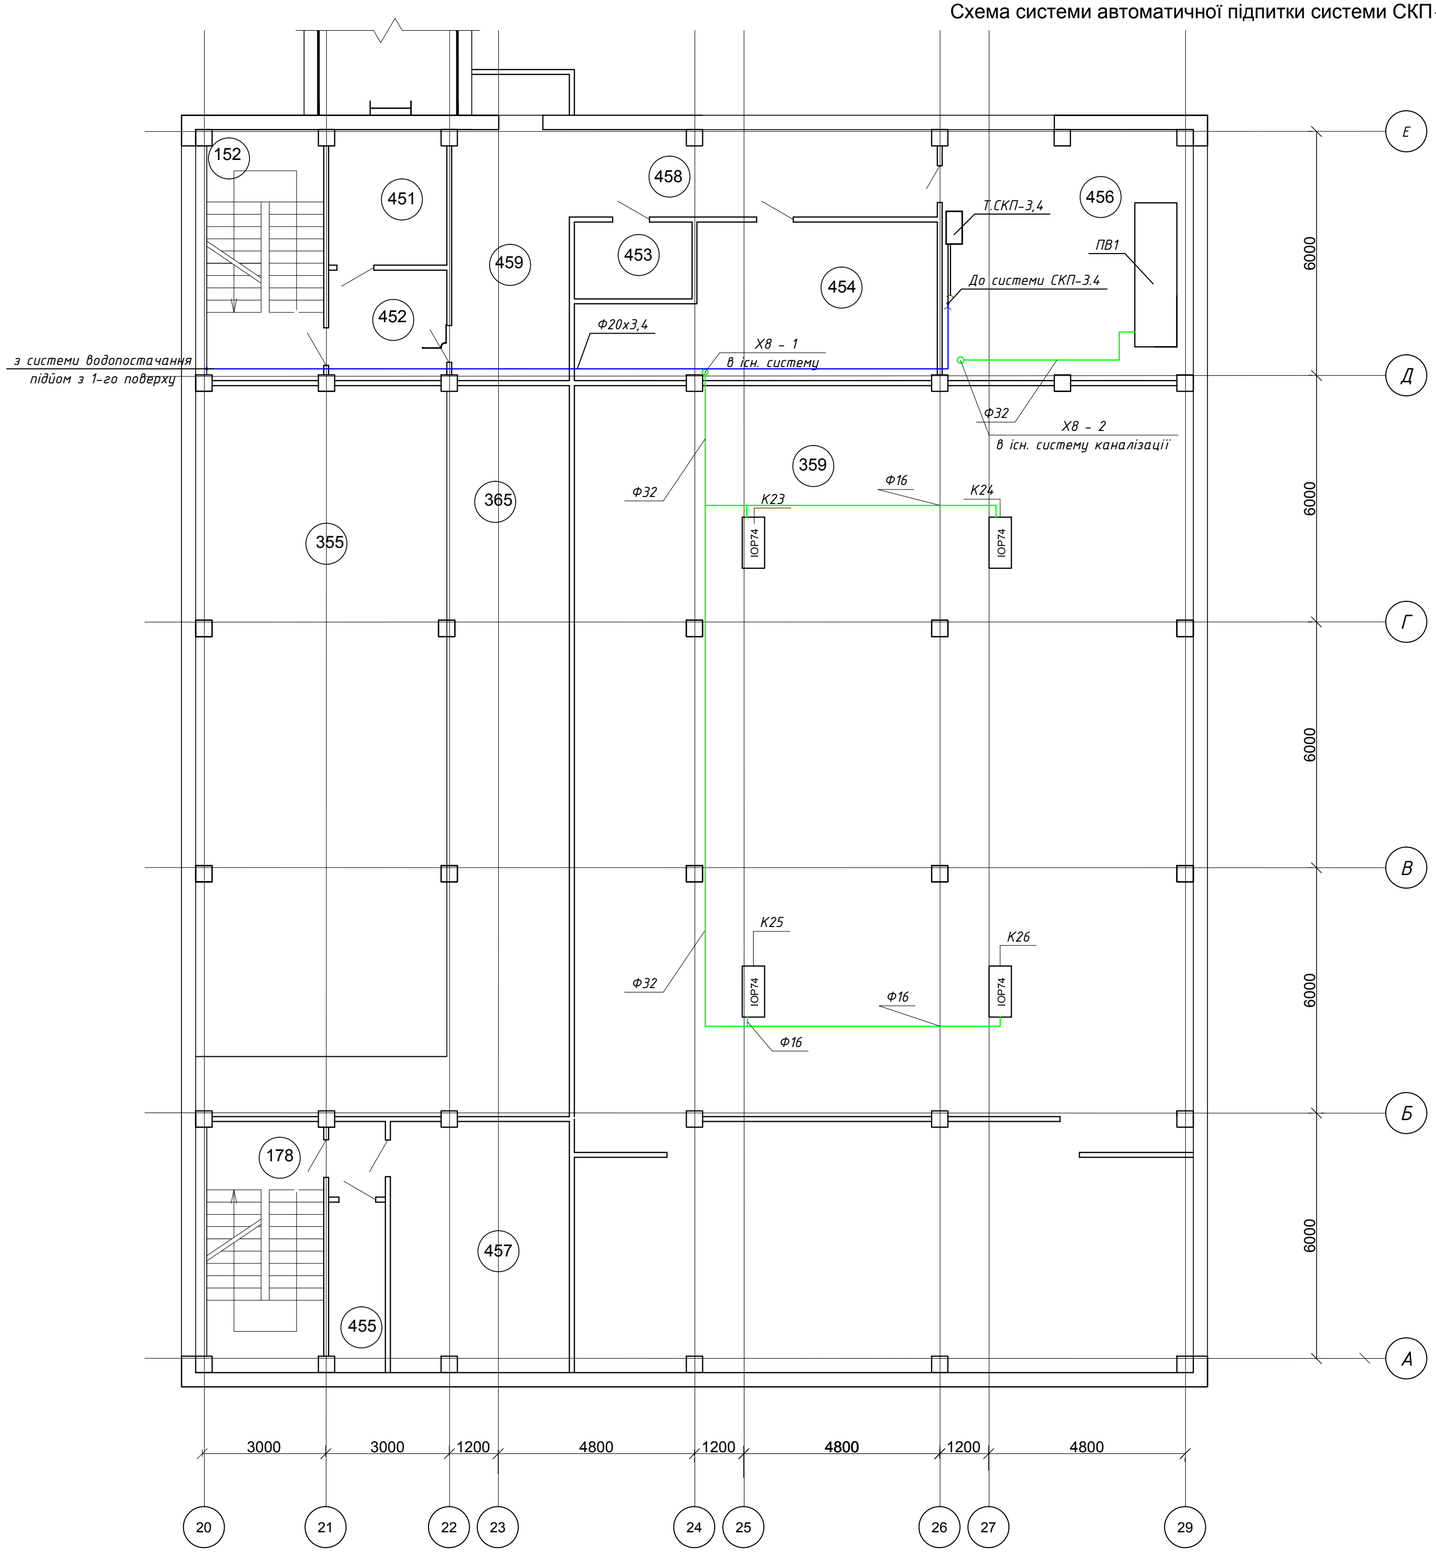

Експлікація приміщень 4-го поверху

Номер прим.	Найменування	Площа, м²	Кат. прим.
451	Побутове прим. ЦЭГКиВС	9,0	
452	Тамбур ЦЕГКиВС	9,0	
453	Побутове прим. ЦЭГКиВС	9,0	
454	Приміщення озеленювачів ЦЭГКиВС	27,0	
455	Комора ЦЭГКиВС	6,0	
456	В/к ЦЭГКиВС	36,0	
457	В/к ЦЭГКиВС	30,0	
458	Коридор ЦЭГКиВС	18,0	
459	Коридор ЦЭГКиВС	18,0	
152	Сходи ЦЭГКиВС	17,8	

Схема системи автоматичної підпитки системи СКП -3,4

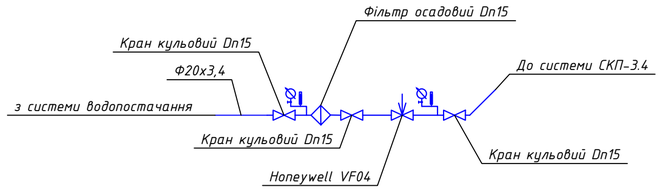

Умовні позначення

2009,5 - теплонадходження в приміщення , Вт;

\- трубопровід дренажний;

Примітки

1. За відмітку ±0.000 прийнято рівень підлоги 1го поверху;
2. Трубопровід зливу конденсату прокладати під уклоном 0,01 м;
3. Підєднання до фанкойлів виконати дренажною трубою Ø16;
4. Місця прокладки трубопроводів узгодити при монтажі з урахуванням розміщення технологічного обладнання та комунікацій;
5. Трубопроводи в місцях перетину внутрішніх перекриттів , стін та перегородок прокласти в гільзах з заповненням вогнетривким матеріалом (заповнити проміжок між гільзою та трубою монтажною піною негорючого типу Tekapur Firestop);
6. Дивитись разом з аркушем ВК-15;
7. Сталеві трубопроводи грунтувати ґрунтівкою ГФ-021 та пофарбувати в два шари антикорозійною емаллю ПФ-115.

Погоджено:

Зам.інв.№

Підпис і дата

Інв.№ об.

Зм.	Кільк.	Арк.	№док.	Підпис	Дата	23-17-ВК		
						Капітальний ремонт будівель адміністративно-побутового корпусу №1 і "Кванту" Чорнобильської АЕС в частині оснащення локальними системами централізованого кондиціонування повітря		
ГІП		Фесенко				III пусковий комплекс	Стадія	Аркуш	Аркушів
							РП	13	23
Розробив		Бурдело				Фрагмент плану 4-го поверхув осях 20-29, А-Е (1:100). Дренажна система . Схема системи автоматичної підпитки системи СКП - 3,4	ТОВ "Чернігівська проектна група"		
Перевірив		Куценко							
Норм.контр.		Мех							